


Verkavelingsontwerp

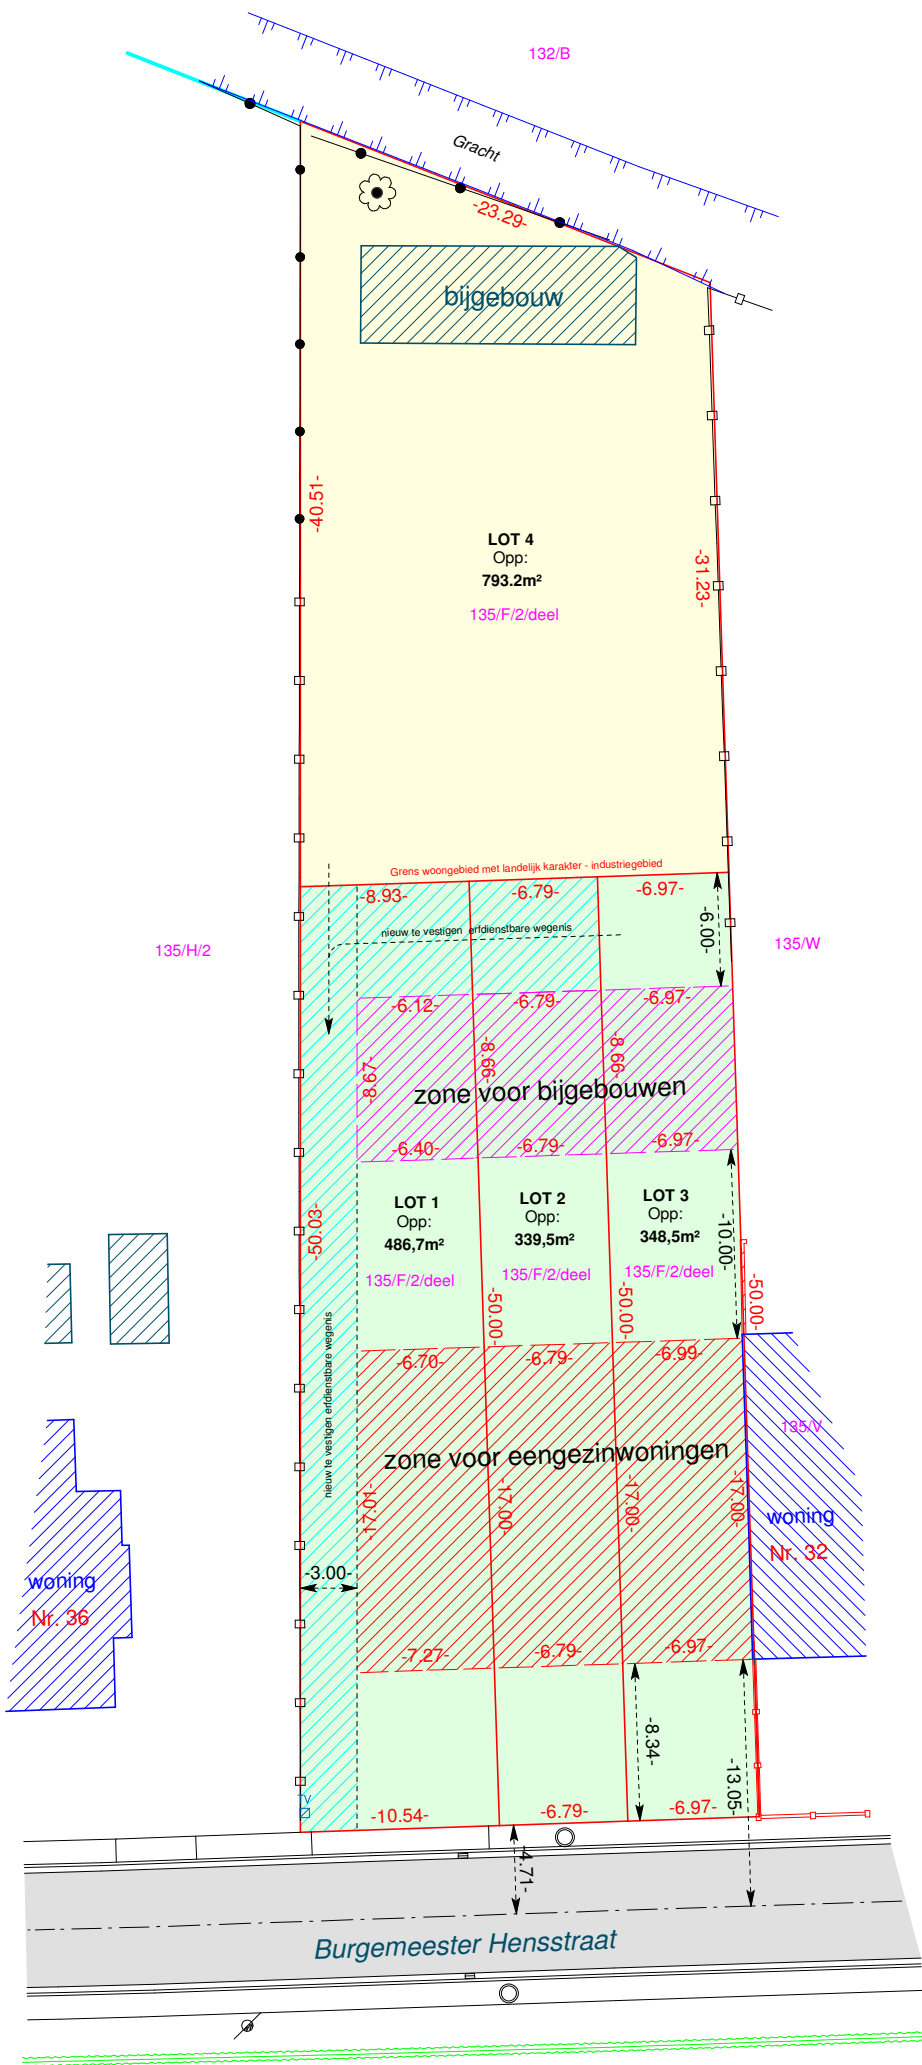


LEGENDE	
	Scharnierpunt
	Kleine loofboom
	Rond riooldeksel
	Straatkolk
	Verlichtingspaal
	Hoogspanningspaal
	Bijgebouw
	Perceelsgrens
	Draadafsluiting
	Haag
	Gebouw
	Plaatafsluiting
	Verharding
	Onverharde weg
	Verharde weg
	164N Kadastraal perceelnummer



nieuwe te vestigen erfdiensbare uitwegenis

Kadastraal plan:

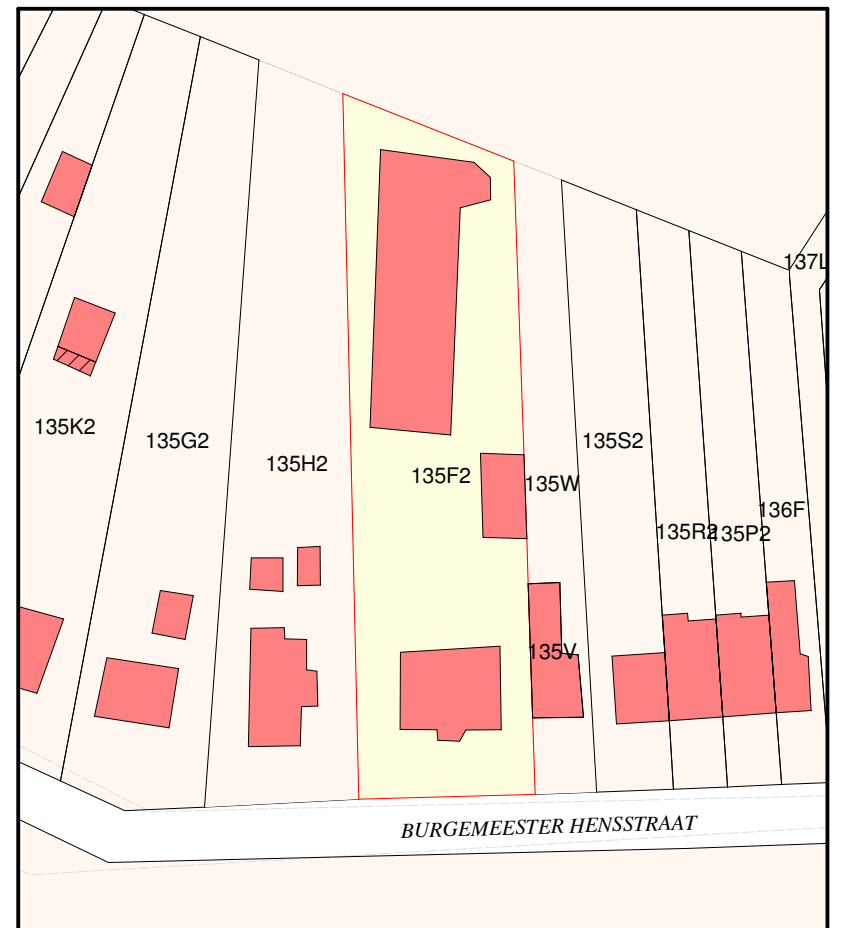

Schaal: 1/1000

Plan opgemaakt met behulp van:

- Opgemeten bestaande toestand door Landmeterskantoor Van Eester BVBA dd. 10 maart 2017
- Opmetingsplan opgemaakt door beëdigd landmeter-schatser Louis Weckx dd 28-6-2012 te Lier

RVE OP 2017 03 061 Verkavelingsontwerp

Opgemaakt en in plan gebracht door Landmeter - Expert

Ronny Van Eester
LAN 141572



TEL: 03/484 40 84
Email: info@landmetervaneester.be
www.landmetervaneester.be

Gemeten door **KH** Getekend door **RVE**
Schaal **1:400** Papier **A3**
Coörd.syst. **Lokaal** Hoogtesyst. **Lokaal**

Dossiernummer **RVE OP 2017 03 061** Datum **23 mei 2017**

verkavelingsontwerp

Identificatienummer plan: /

Lier

Burgemeester Hensstraat 34
2500 Koningshooit

Afdeling **4** Sectie **C** Nummer(s) **135F2**

Oppervl. kadaسترplan **2024.0 m²** Oppervl. gemeten **1967.9 m²**