



TERREINPROFIEL bestaand 1/200

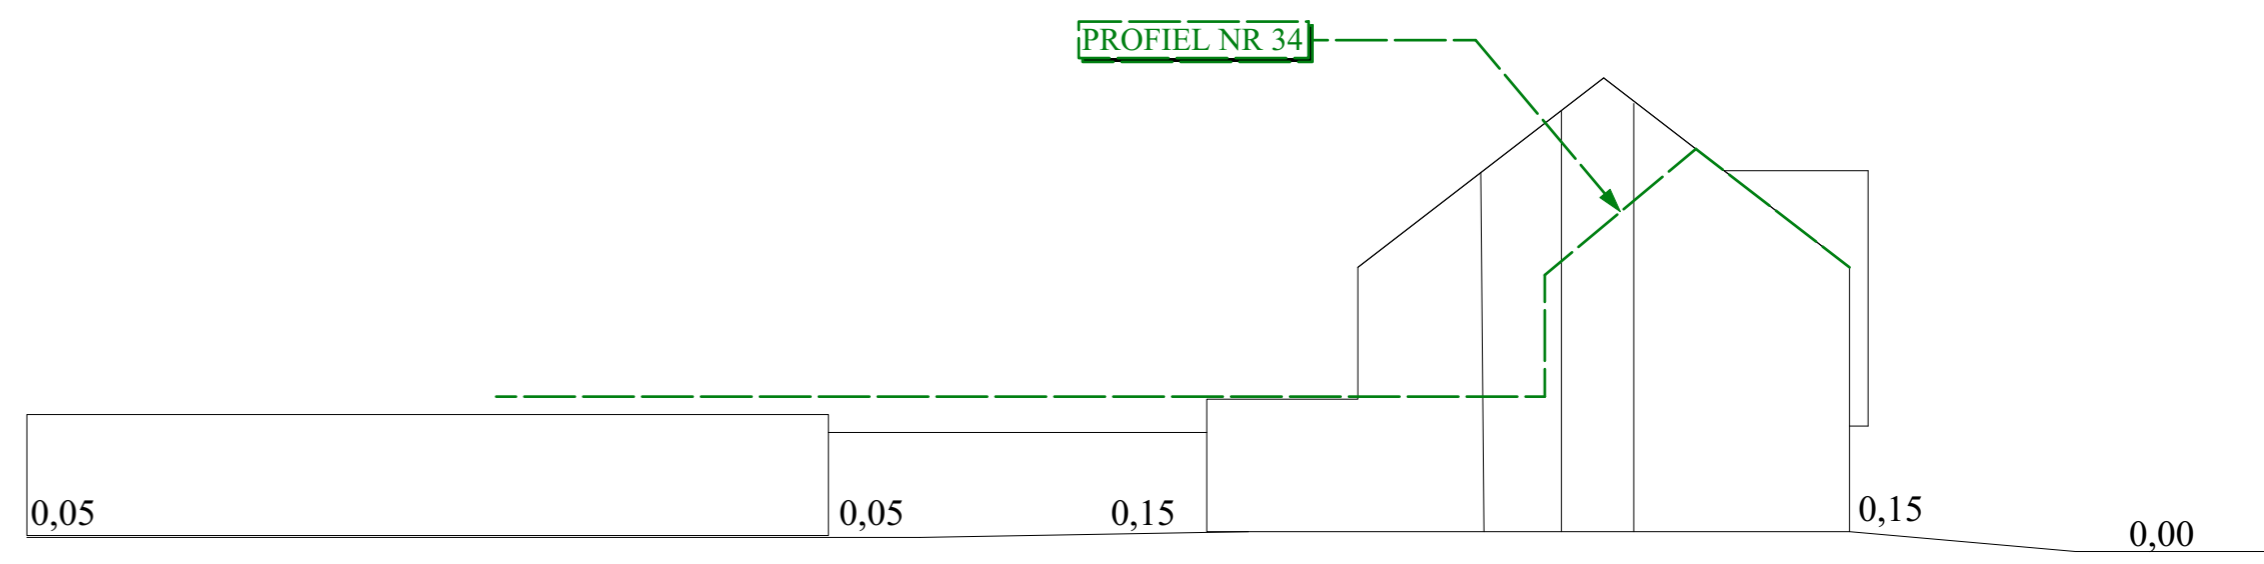



TERREINPROFIEL nieuw 1/200

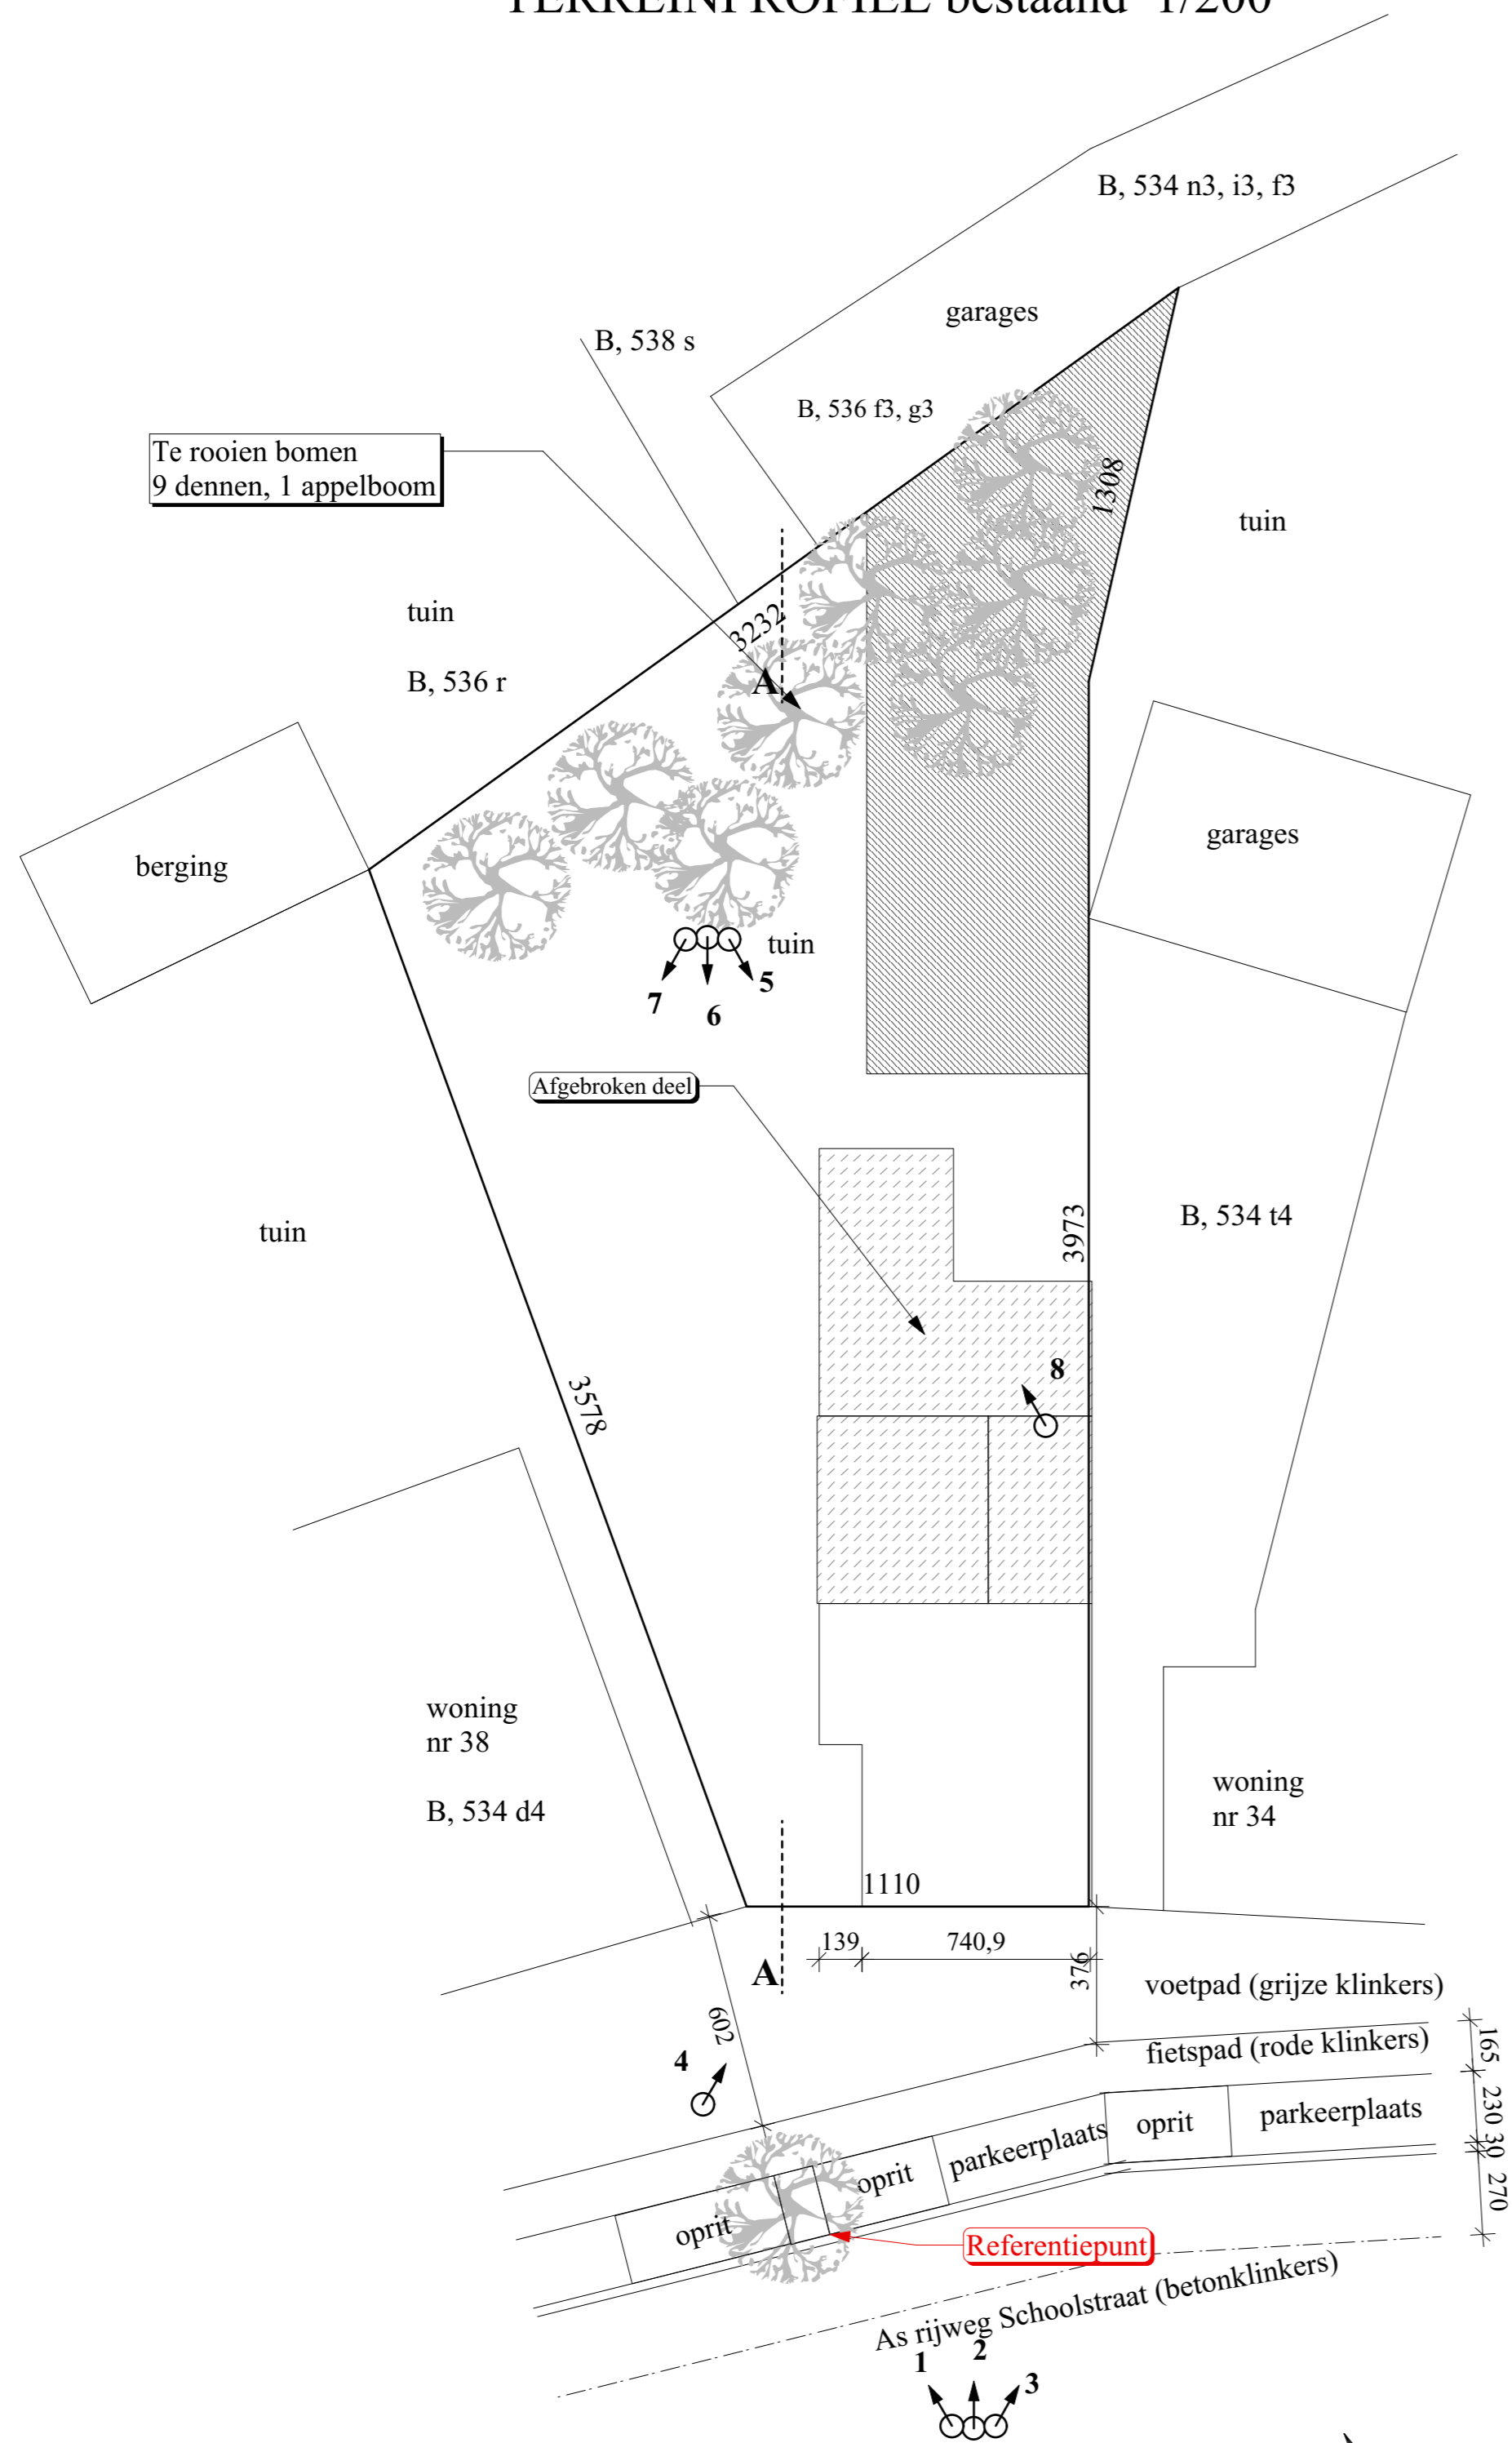

INPLANTINGSPLAN bestaand 1/200

⊕ Opnamepunt foto's


Alle nutsvoorzieningen aanwezig

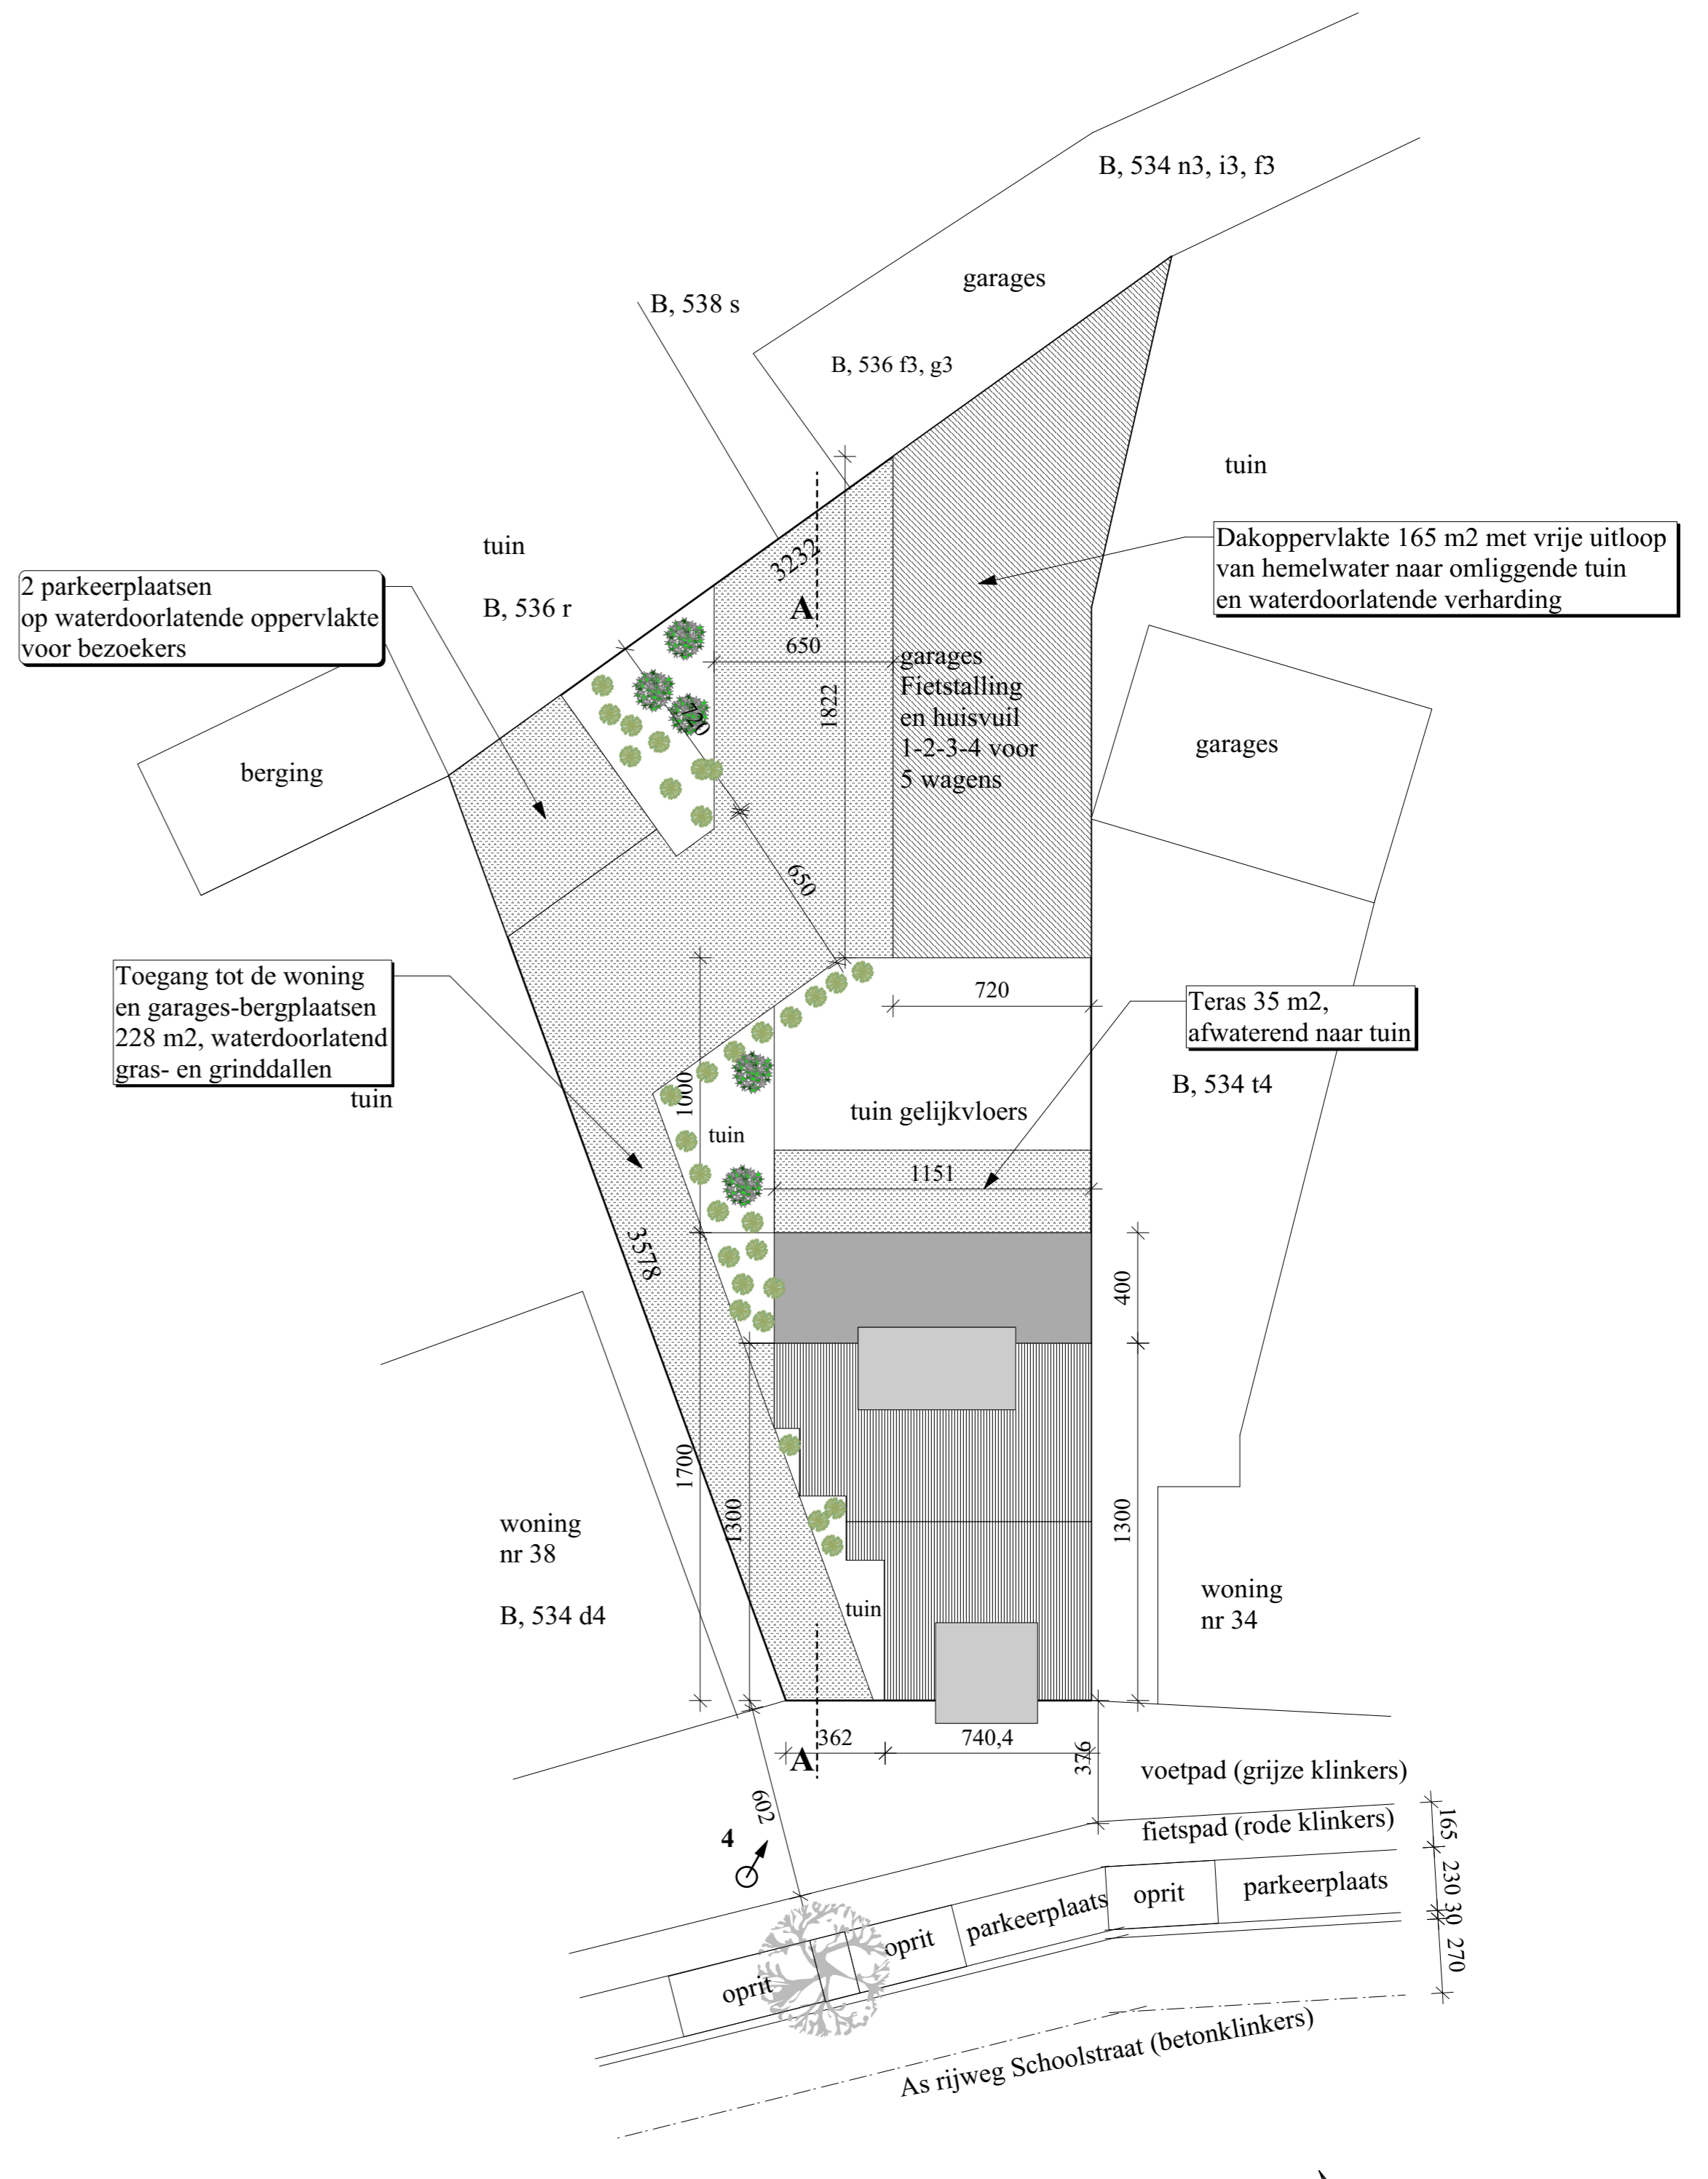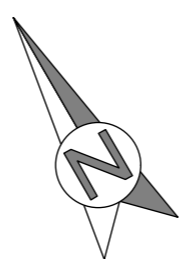

INPLANTINGSPLAN nieuw 1/200

⊕ Opnamepunt foto's

Alle nutsvoorzieningen aanwezig

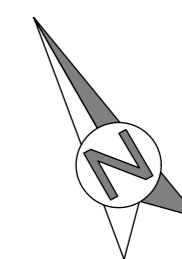

BOUWAANVRAAG 1/100
INPLANTINGSPLANNEN

NV VERHUYS - Itegem

Jan Crauwels, architect 22-06-2018